

Comune di Latio
Provincia di Avellino

IL SISTEMA DELLE CONOSCENZE

E

TAVOLA E1

ANALISI DELLA MOBILITA'

SISTEMA DELLA MOBILITA' ESISTENTE - GRAFO

Supporto tecnico-scientifico
Dipartimento di Ingegneria Civile
Università degli studi di Salerno
Gruppo di ricerca in Tecnica e Pianificazione Urbanistica
Responsabile scientifico: prof. ing. Roberto Gerundo
Coordinatore tecnico: ing. Alessandra Marra
Responsabile operativo: ing. Luisa Spisso
Borsista di ricerca: dott. Maria Carotenuto
Coordinatore dello progettazione arch.: Ciriaco Lanzillo
Responsabile unico del procedimento geom.: Davide Rosario Modugno

Sindaco dott.ssa Maria Teresa Lepore
Assessore all'Urbanistica avv. Pasquale Carbone

Convenzione del 22.12.2018

1:10000

dicembre 2019

LEGENDA

limite comunale

centro abitato (DGC n.46 del 12/02/1994,
ai sensi del DLgs 285/92)

ferrovia Avellino-Rocchetta-S. Antonio

Archi

tratto su gomma - provinciale

tratto su gomma - comunale

Nodi


di intersezione a raso

di confine (passaggio del limite amministrativo)

terminale (estremo di un tratto, privo di confluenze)

di discontinuità (restringimento di sezione o
cambio di pavimentazione)

di passaggio d'ambito (da urbano a extraurbano)

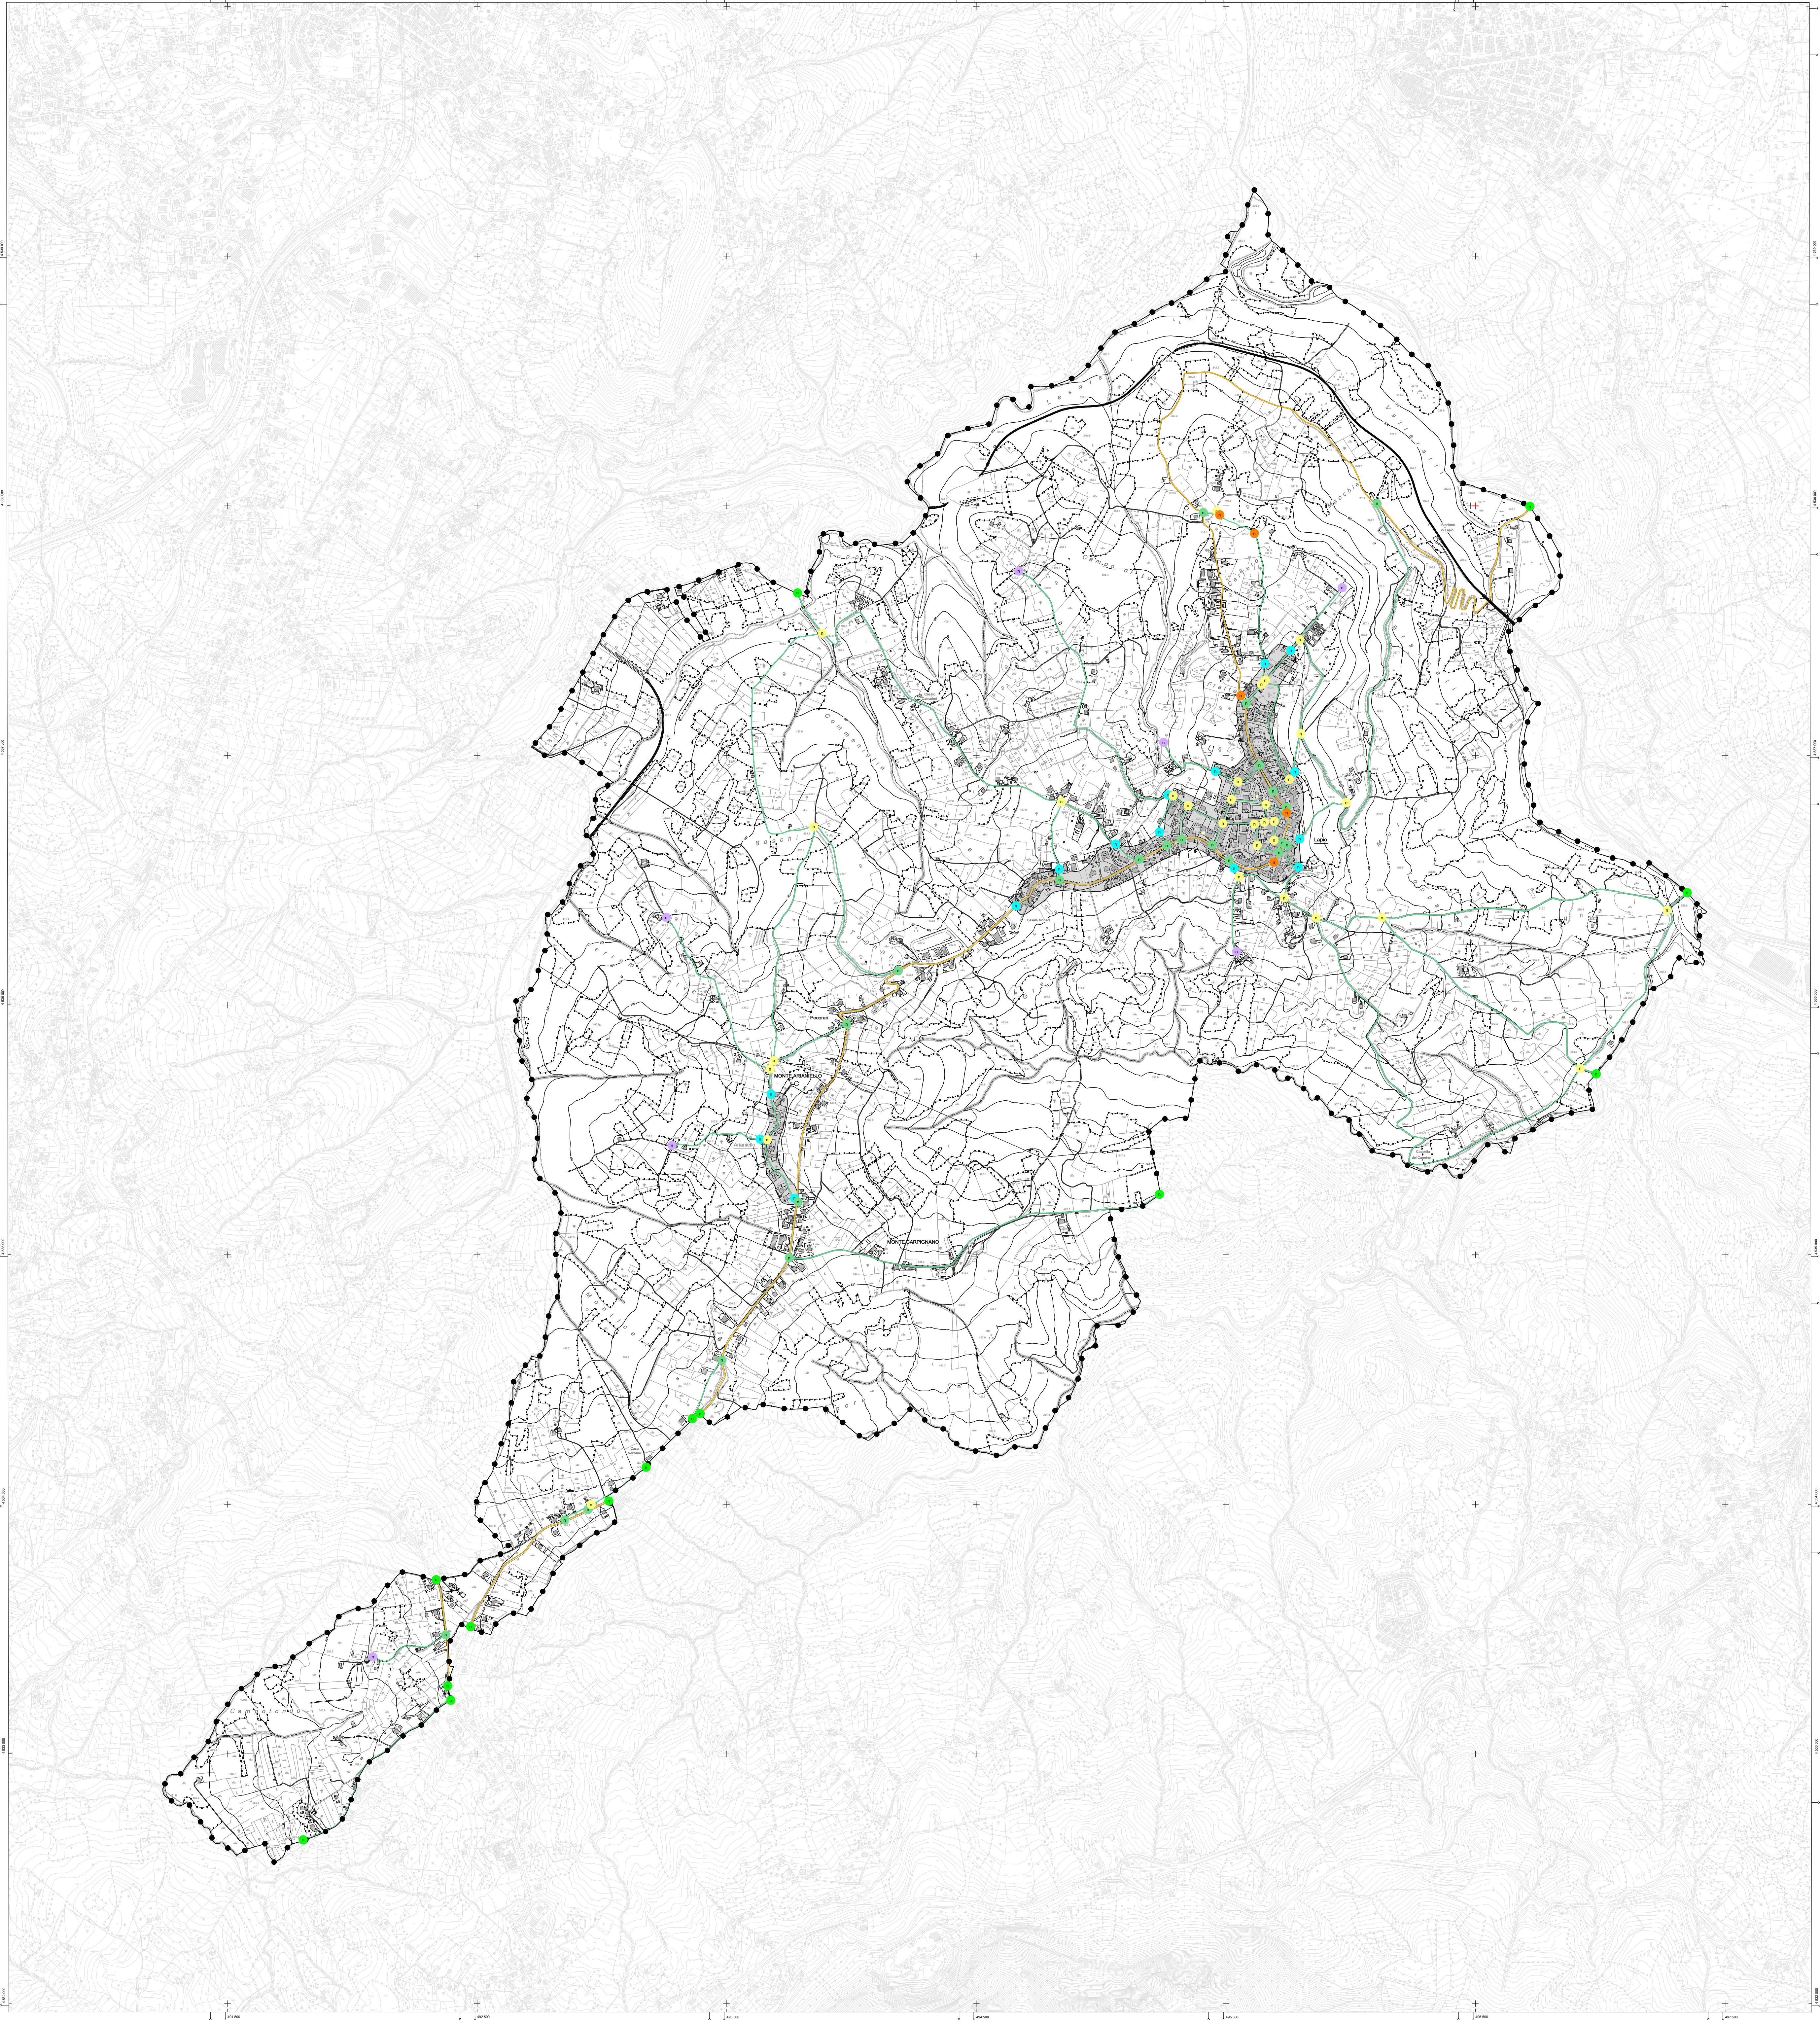

BASE CARTOGRAFICA
Carta ricavata dalla
Carta Tecnica Numerica Regionale della Campania redatta in scala 1:5000

REGIONE CAMPANIA
CARTA TECNICA NUMERICA REGIONALE
derivata dal DataBase Topografico
scala 1:5000



DATI INFORMATIVI

RAPPRESENTAZIONE CONFORME UNIVERSALE TRASVERSA DI MERCATORE (UTM)
SISTEMA DI RIFERIMENTO: ETRS89, realizzazione ETRF2000 (epoca 2008);
ellissoide GR80; longitudine da Greenwich
ALTIMETRIA: in metri riferita al mareografo di Genova (1942)
TAGLIO CARTOGRAFICO: Sistema Geografico ED50
(Ellissoide Internazionale con orientamento medio europeo)

COSTANTI DI TRASFORMAZIONE

DA	A	Δ E	Δ N
Gauss-Boaga (Roma 40)	UTM-E.D. 50	-2 019 941	187
Gauss-Boaga (Roma 40)	UTM-WGS 84	-2 020 008	-7
UTM-WGS 84	UTM-E.D. 50	67	194

TRASPORTI		
	Autostrada	Ferrovia a scartamento ordinario
	Strada asfaltata, capo chilometrico, cortile	Ferrovia a scartamento ridotto
	Strada non asfaltata	Tramvia in sede propria e funicolare
	Percorso pedonale o ciclabile	Ferrovia in costruzione
	Strada in costruzione	Ferrovia in disarmo
	Sentiero facile	Ciglio massiccio
	Tratturo	Tratto ferrovia in galleria
	Mulattiera	Imbocco galleria stradale e ferroviaria
	Mezzeria stradale e linea apartiraffico	Passaggio a livello
	Strada in galleria	Aeroporto, eliporto
	Funivia, cabinovia	Faro, fanale
	Seggiovia	

COSTRUZIONI VARE, IMPIANTI		
	Edificio generico	Edificio annesso o rudere
	Edificio industriale	Corpo aggettante
	Edificio del terziario industriale	Cimitero, distensione prateria
	Edificio sportivo, statale, ricovero, villetta	Portico o galleria sotto edificio
	Edificio di culto, capanna	Serra
	Cimitero	Tettoio o pensilina
	Cappella, tabernacolo	Barocco
	Torre, cimitero	Serbotto, sistema, sito non rappresentabile
	Monumento	Campagna
	Edificio in costruzione	Refettorio
		Discarica
		Rottamato
		Zone archeologiche
		Scuola
		Spettacolo
		Opere
		Municipio
		Tribunale

SERVIZI		GEOGRAFIA	
	Retroadatto ad alta tensione, con traffico		Curva di livello direttoria
	Retroadatto a media tensione, con traffico		Curva di livello intera
	Capo elettrico, cabina di trasformazione		Curva di livello ordinaria
	Distributore		Curva di livello incerta
	Acquedotto sopraelevato, interrato		Ciglio di livello qualsiasi
	Metanodotto		Ciglio di frangente
	Impianto elettrico, fotovoltaico		Scarpata naturale
	Antenna per telecomunicazione		Artificio
	Depuratore		Griglia con accesso verticale, encastrata
	Stazione, sottostazione elettrica		Griglia, pietraia
	Stazione di rifornimento e di servizio		Sabbia, duna, deposito sabbioso
			Roccia
			Ciglio di area estrattiva, cava

VEGETAZIONE		CONFINI	
	Limite di coltura		Muro a secco
	Limite di tagliato		Muro divisorio
	Limite di bosco		Muro di sostegno
	File di alberi		Palizzata, cancellata, rete, filo spinato
	File di viti		Siepe
	File di olivi		Limite comunale
	File di agrumi		Limite regionale
	File di frutteto		
	Macchia, prato		

IDROGRAFIA		PUNTI TOPOGRAFICI	
	Corso d'acqua > 5 m		Vertice della rete IGM95
	Corso d'acqua < 5 m		Vertice della rete regionale
	Canalizio irriguo o scolo		Caposilo di livellazione
	Vasca o piscina, pozzo		
	Abbeveratoio, fontana, sorgente		
	Palude		
	Briglia, pescio, cascata		
	Presa		
	Condotto forzato		
	Condotto forzato sotterraneo		