

Da "dino.cillo" <dino.cillo@ingpec.eu>
A "comune.lapio@asmepec.it" <comune.lapio@asmepec.it>
Data venerdì 23 settembre 2022 - 10:34

SIND
UTE

OSSERVAZIONI al PUC adottato con D.G.C. n. 50-2022

Si trasmettono osservazioni al PUC.
Avellino, 23.09.2022

ing. Cillo Dino & ing. Cillo Luigi Antonio

Allegato(i)

Osservazioni a PUC - ingg. Cillo.pdf (1261 Kb)

COMUNE DI LAPIO
PROTOCOLLO GENERALE
N.0005627 - 23.09.2022
CAT. VI CLASSE 1 ARRIVO

Comune di Lapio
viale Sicilia
83030 - Lapio (AV)
comune.lapio@asmepec.it

**OGGETTO: OSSERVAZIONE AL PUC ADOTTATO CON
DELIBERAZIONE DI GIUNTA COMUNALE N. 50 DEL 22/06/2022.**

I sottoscritti

ingg. Cillo Luigi Antonio e Cillo Dino, con studio in Avellino (AV) alla via G. Verdi 19,

in qualità di:

redattori del Progetto esecutivo di POTENZIAMENTO DELLA RETE IDRICA COMUNALE di cui alla Delibera G.C. n. 20-2018,
– già incluso nel Piano d'ambito regionale del dicembre 2021, prodotto dall'Ente Idrico Campano (cf. Elaborato A3 – identificativo progetto n. 101);
– che prevedeva la costruzione di due serbatoi di accumulo in località Arianiello ed il conseguenziale ampliamento del nastro stradale di accesso al serbatoio n. 2;

presa visione del Piano Urbanistico Comunale adottato,

OSSERVANO

che le aree per la realizzazione dei due serbatoi idrici dovranno essere classificate *Dotazioni territoriali* (art. 70 N.T.A.), come *zona per attrezzatura di interesse comune di progetto* ed, in particolare, come *serbatoio Alto Calore (17)*.

Avellino, 22.09.2022

In fede




Si allega:

- 1) planimetrie catastali con indicazione delle aree interessate alla costruzione dei 2 serbatoi idrici di cui al Progetto esecutivo di POTENZIAMENTO DELLA RETE IDRICA COMUNALE di cui alla Delibera G.C. n. 20-2018;
- 2) tavola O2 del PUC con indicazione delle aree in parola.


PLANIMETRIA CATASTALE

con ubicazione serbatoio secondo Progetto di cui alla D.G.C. n. 20-2018

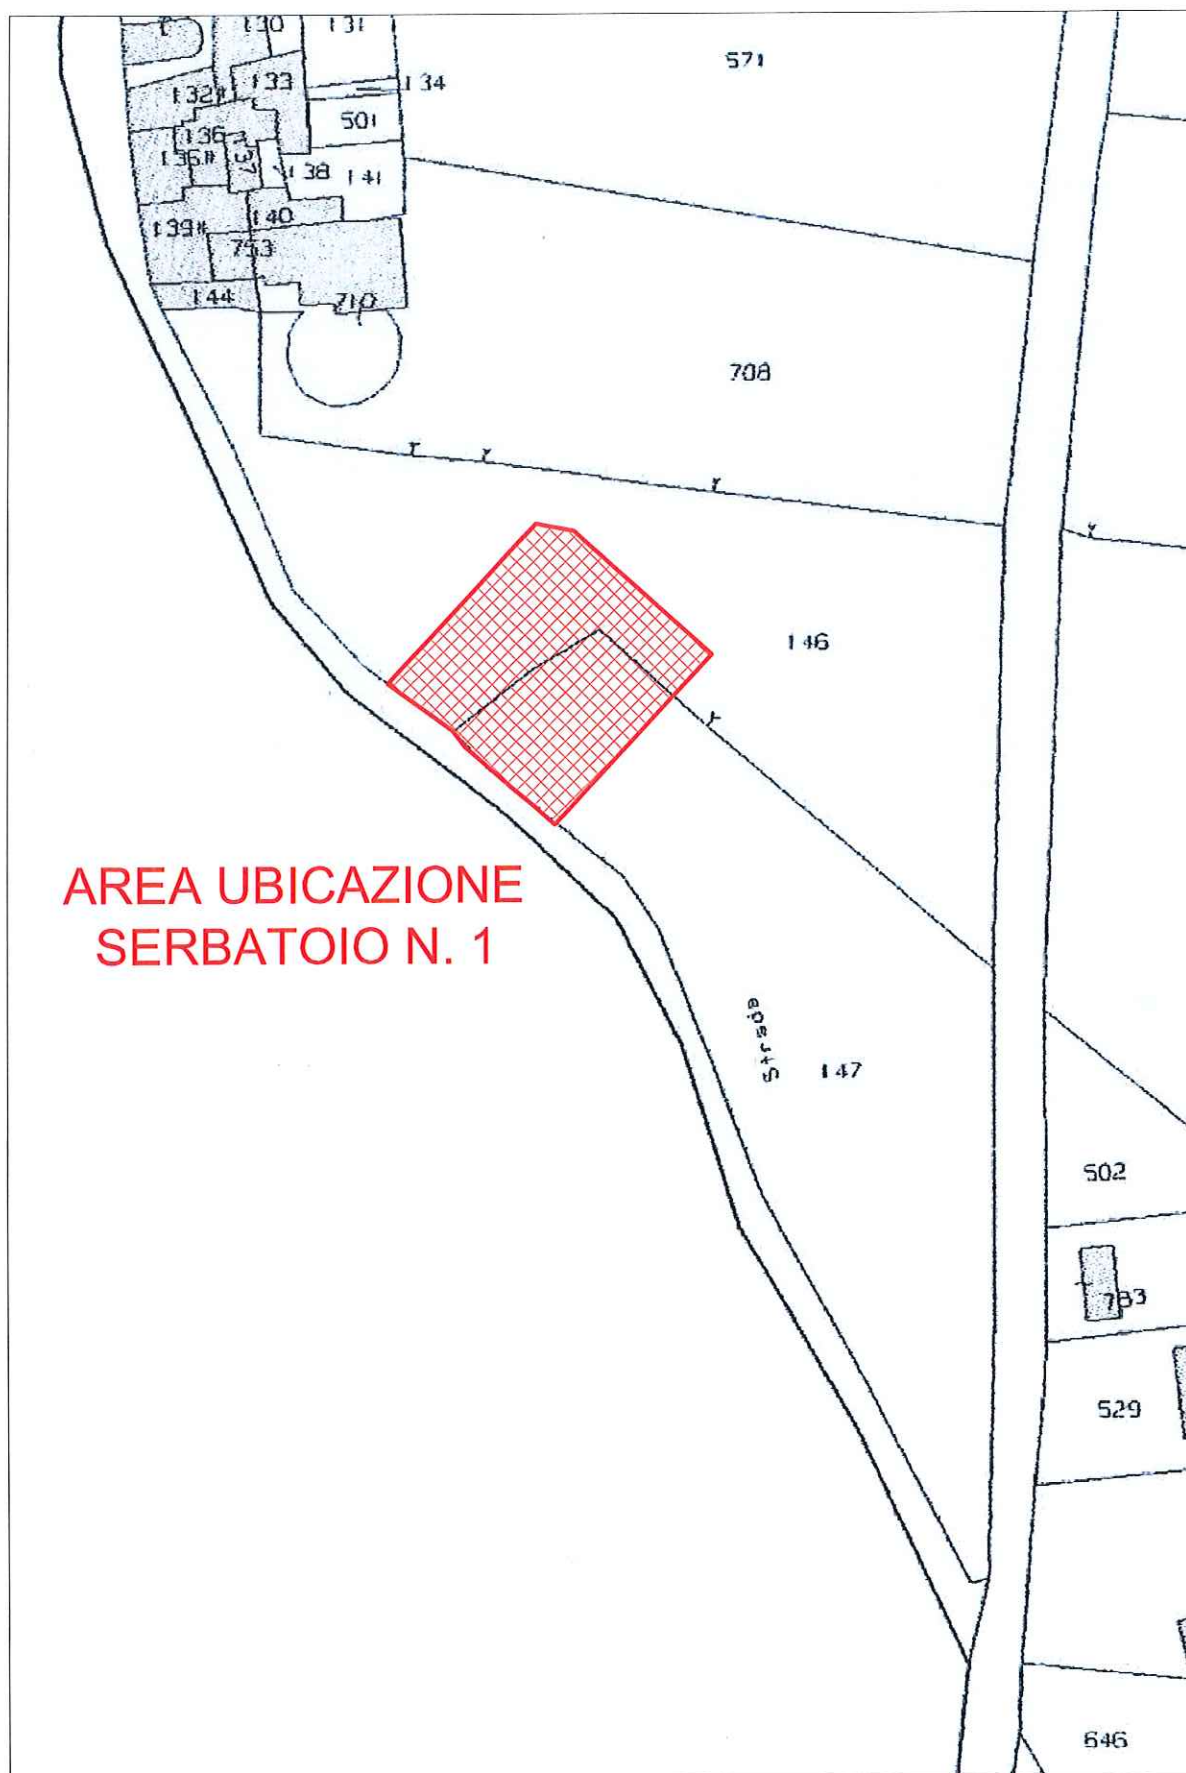

scala 1:1000

MONTE ARIANIELLO

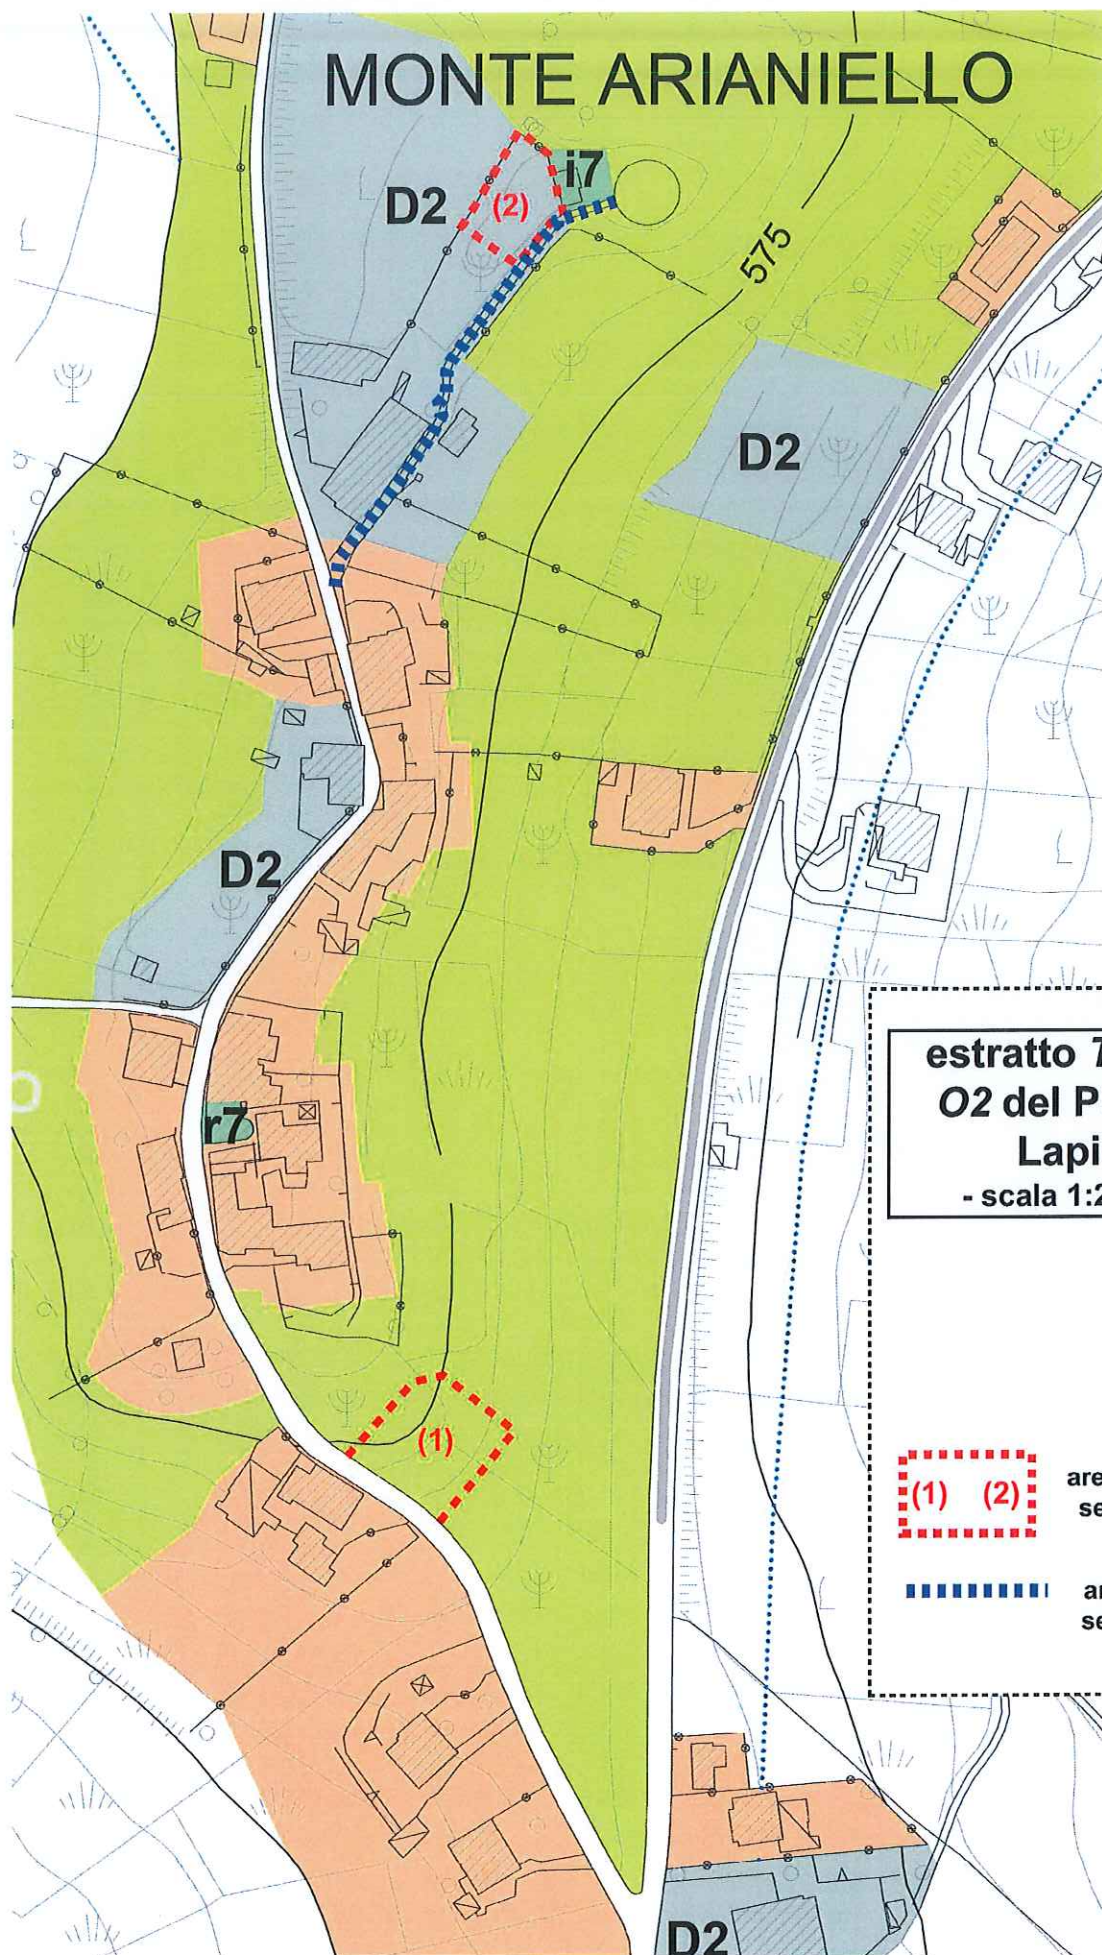

**estratto Tavola
O2 del PUC di
Lapio
- scala 1:2000 -**



**area ubicazione
serbatoi idrici**



**ampliamento
sede stradale**

