

Comune di Latio
Provincia di Avellino

PIANO URBANISTICO COMUNALE
(Lr 16/2004 - Regolamento 5/2011)

L1.2

TERRITORIALIZZAZIONE DELLE OSSERVAZIONI
ARIANELLO

Supporto tecnico scientifico
Dipartimento di Ingegneria Civile
Università degli studi di Salerno
Gruppo di ricerca in Tecnica e Pianificazione Urbanistica

Responsabile scientifico: prof. Ing. Roberto Genovese
Coordinatore tecnico: dott. Ing. Alessandra Marra PhD
Responsabile operativo: dott. Ing. Maria Carotenuto

Coordinatore della progettazione: arch. Chirico Lanzillo
Responsabile unico del procedimento: geom. Davide Romano Modugno

Uso agricolo del suolo: dott. agr. Maurizio Pettillo
Zonizzazione acustica: dott. Ing. Federico Dell'Ortano
Geologia: dott. geol. Orazio Celucci

Sondaggi e Analisi di Laboratorio: Geo Consult s.r.l.

Sindaco dott.ssa Maria Teresa Lepore
Assessore all'Urbanistica avv. Pasquale Carbone

Convenzione del 22/12/2018

1:5000

ottobre 2022

LEGENDA

limite comunale Latio

zona A - centro antico e storico

zona B - urbanizzazione recente consolidata

zona C - espansione urbana integrata

zona D - aree a prevalenza produttiva

D1.1 - aree produttive esistenti

D1.2 - aree produttive di progetto

D2 - aree di promozione e sviluppo agroalimentare

zona E - dettagliata nell'elaborato "O3 - Disciplina delle aree agricole"

zona F - attrezzature di interesse generale

F1 - Ponte Principe

F2 - area archeologica

F3 - stazione ferroviaria

F4 - parco fluviale

zona H - impianti tecnologici

zona G - verde periurbano di tutela

dotazioni territoriali

dividenda di zona

area di rispetto cimiteriale - 100 m (Lr 14/1982)

area di rispetto cimiteriale - 200 m (L. 166/2002)

area di rispetto del depuratore - 100 m
(Allegato 4 della Deliberazione del Consiglio dei Ministri per la tutela delle acque dall'inquinamento. Disposizioni del Ministero dei Lavori Pubblici 4.2.1977)

fascia di rispetto stradale (Dm 1444/1968)


viabilità principale esistente

viabilità esistente da potenziare

viabilità di progetto

fascia di rispetto ferrovia Avellino-Rocchetta S. Antonio - 30 m
(Dpr 753/1980)

Osservazioni al Puc adottato con Delibera di Giunta Comunale n. 50 del 22/06/2022
N.B. Alcune osservazioni presentate non sono riportate nel presente elaborato in quanto non territorializzabili

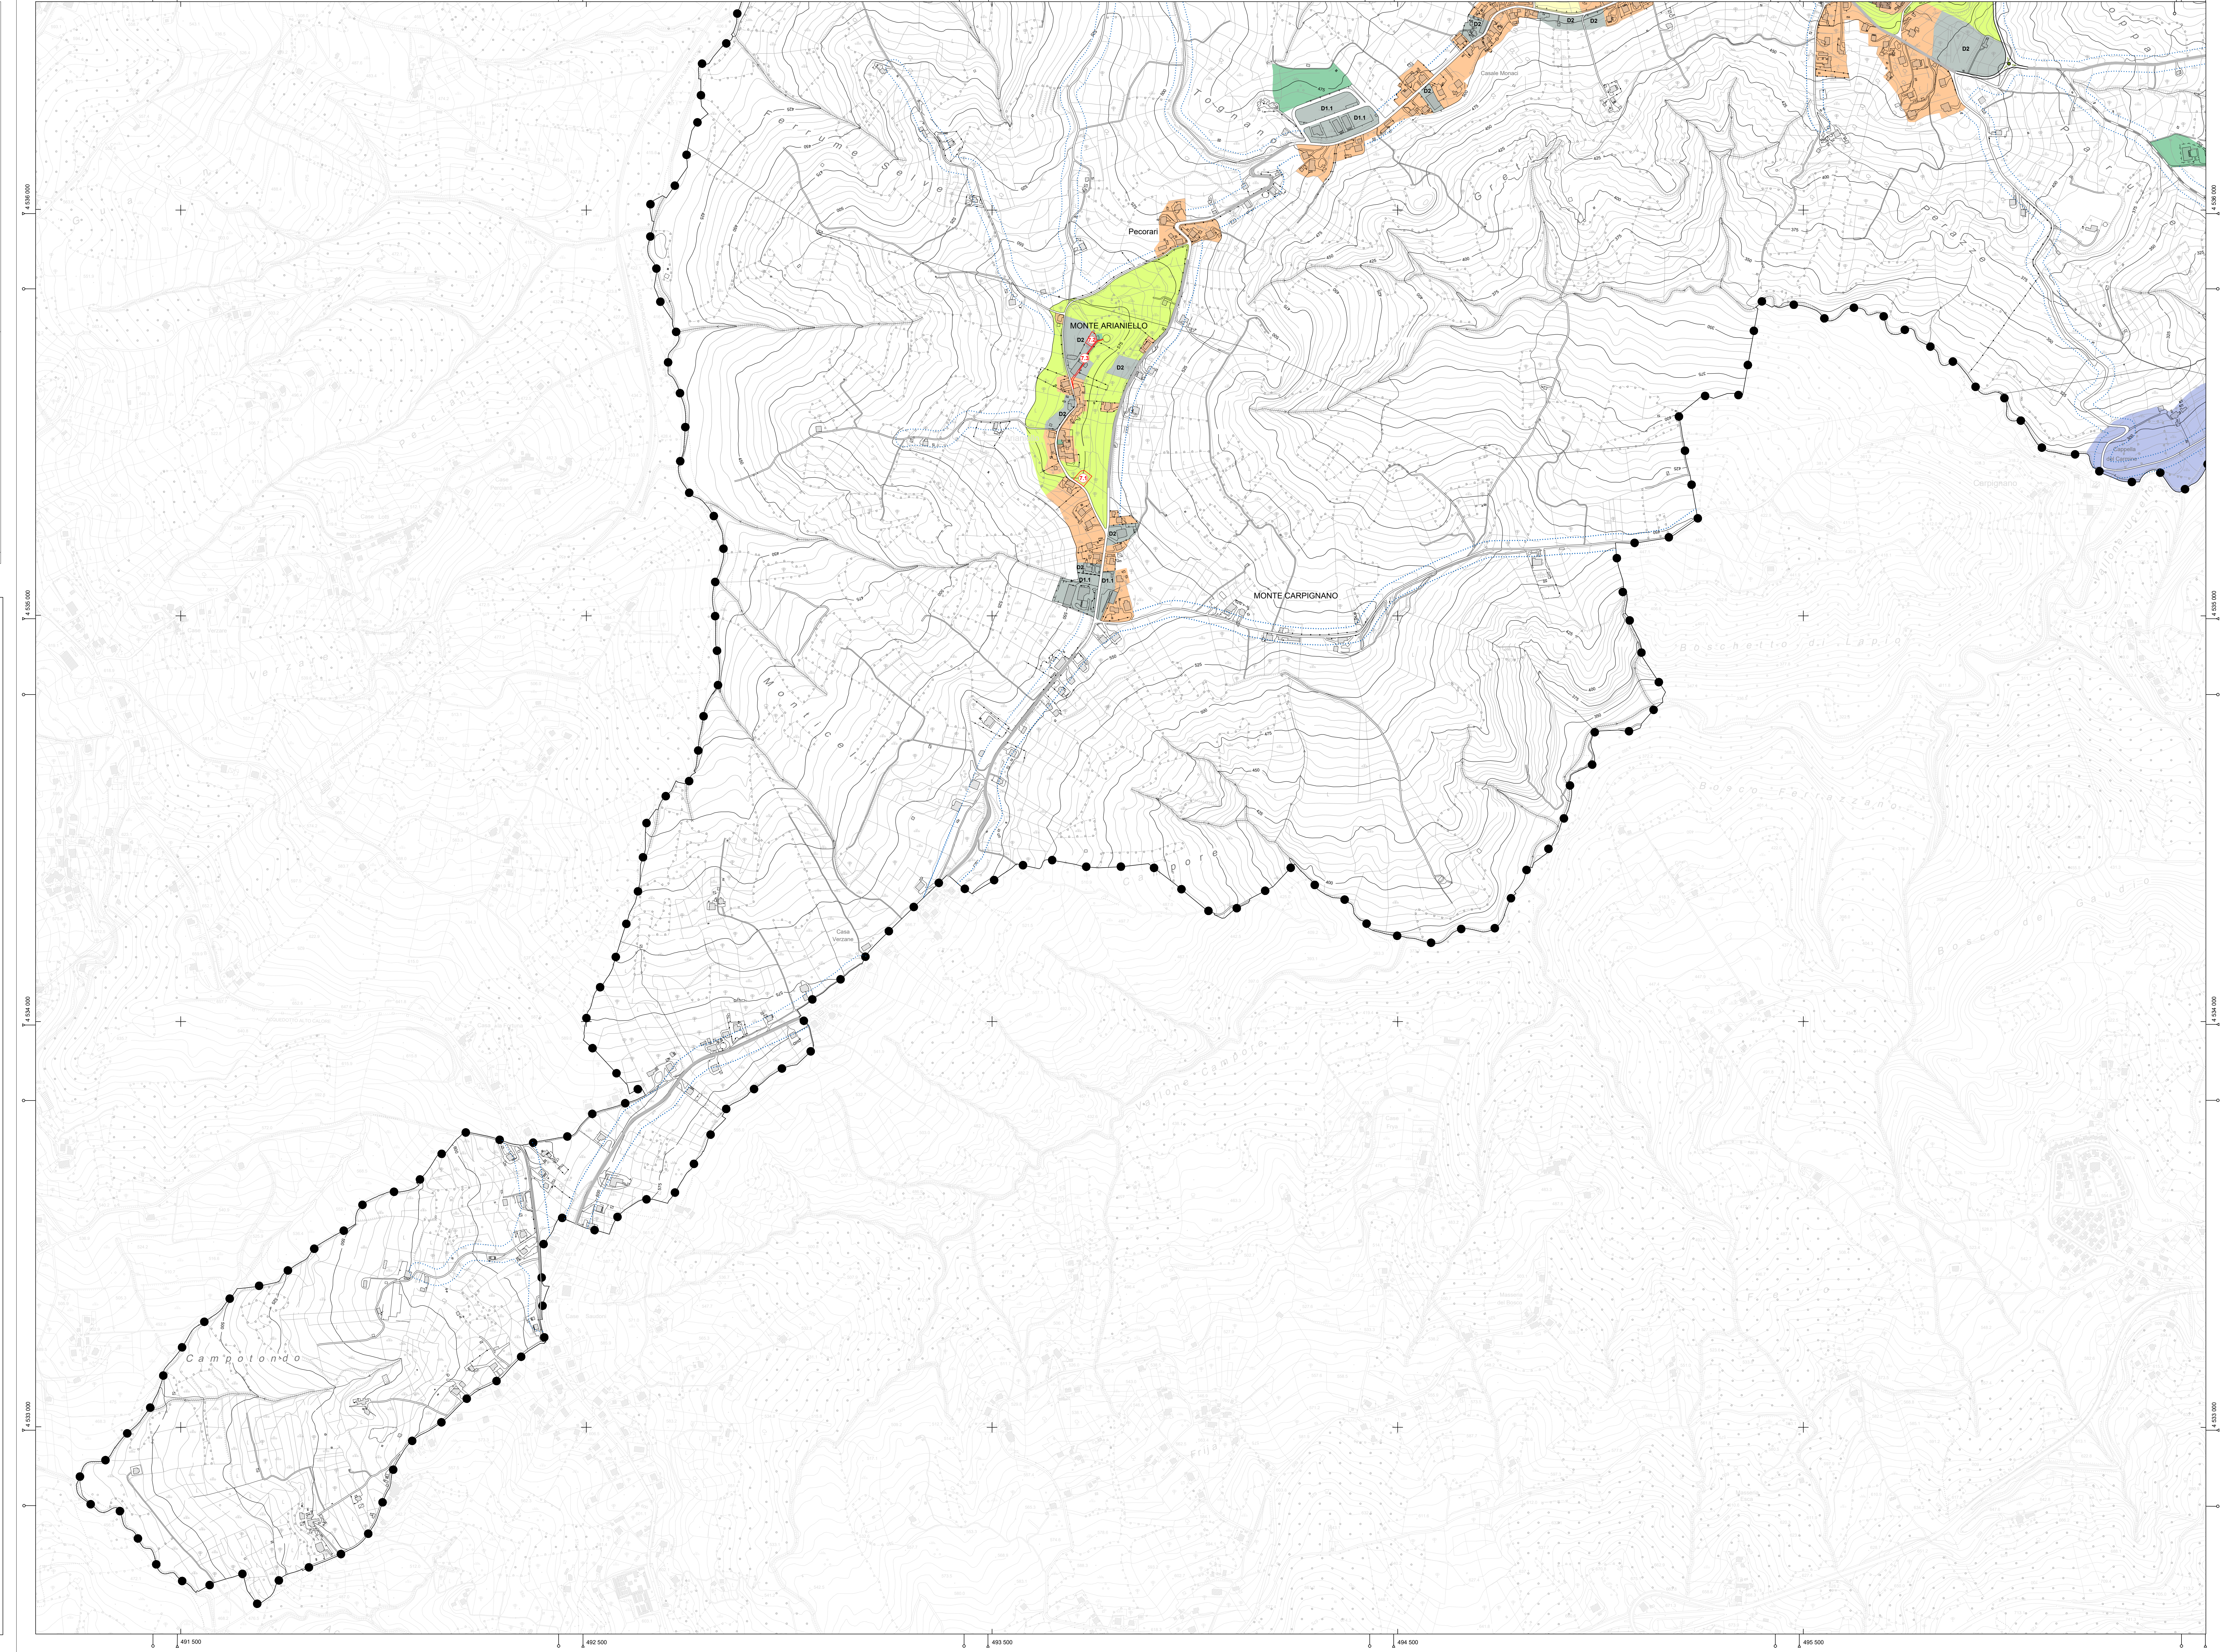

BASE CARTOGRAFICA
Carta ricavata dalla
Carta Tecnica Numerica Regionale della Campania redatta in scala 1:5000

REGIONE CAMPANIA
CARTA TECNICA NUMERICA REGIONALE
derivata dal Database Topografico
scala 1:5000

0

100

250

500

DATI INFORMATIVI

RAPPRESENTAZIONE CONFORME UNIVERSALE TRASVERSA DI MERCAUORE (UTM)
SISTEMA DI RIFERIMENTO: ETRS89, realizzazione ETRF2000 (epoca 2008);
ellissoide GR80; longitudine da Greenwich
ALTIMETRIA: in metri riferita al mareografo di Genova (1942)
TAGLIO CARTOGRAFICO: Sistema Geografico ED50
(Ellissoide internazionale con orientamento medio europeo)

COSTANTI DI TRASFORMAZIONE

DA	A	Δ E	Δ N
Gauss-Bosaga (Roma 40)	UTM-E.D. 50	-2 019 941	187
Gauss-Bosaga (Roma 40)	UTM-WGS 84	-2 020 008	-7
UTM-WGS 84	UTM-E.D. 50	67	194

TRASPORTI

Autosstrada

Strada asfaltata, classe filonaturalistica

Strada non asfaltata

Percorso pedonale o ciclabile

Strada in costruzione

Sentiero facile

Tratturo

Mulattiera

Macchia stradale e linea spartitraffico

Strada in galleria

Funivia, cabinovia

Seggiovia

Ferrovia a scartamento ordinario

Ferrovia a scartamento ridotto

Tronvia in sede propria e ferroviaria

Ferrovia in costruzione

Ferrovia in disuso

Ciglio massiccio

Tratto ferrovia in galleria

Imbocco galleria stradale e ferroviaria

Passaggio a livello

Aeroporto, elipista

Faro, farot

COSTRUZIONI VARE, IMPIANTI

Edificio generico

Edificio industriale

Edificio del terziario industriale

Edificio agricolo, villetta, natura ormai

Edificio di culto, capanna

Cimitero

Capello, idemacchio

Torre, cunicolo

Monumento

Edificio in costruzione

Edificio dirocto in rovine

Corso aggettante

Cantiera, utilità propria

Parco a giochi, area verde

Serra

Tettoia o pensile

Baracca

Serraglio, sistema, area non rappresentabile e rappresentabile

Compaggio

Raffineria

Oscuro

Futurismo

Zona archeologica

Scuola

Spettacolo

Ospedale

Municipio

Tribunale

SERVIZI

Elettrodotto ad alta tensione, con tralicci

Elettrodotto a media tensione, con pali

Capo elettrico, cabina di trasformazione

Ondulato

Acquedotto appropinquato, inteso

Metarodotto

Impianto edile, fotovoltaico

Antenna per telecomunicazione

Depuratore

Stazione, sottostazione elettrica

Stazione di rifornimento e di servizio

DROGRAFIA

Curva di livello direttrice

Curva di livello incrociata

Curva di livello ordinaria

Curva di livello incrociata

Curva di livello ordinaria

Ciglio di terra

Sopraelevazione naturale

Sforzo con scacco verticale, orizzontale

Drenaggio, scialba

Stallo, duna, deposito sabbioso

Rocce

Ciglio di area estrattiva, cave

VEGETAZIONE

Limite di coltura

Limite di tagliato

Limite di bosco

Filare di alberi

Filare di viti

Filare di olivi

Filare di agrumi

Filare di frutteto

Macchia, prato

Bosco fito

Albero generico, vigneto

Uliveto, frutteto

Agrumeto, larice

Ceduo, abete

Faggio, pino

Cipresso, eucalipto

Leccio, quercia

Pioppo, castagno

IDROGRAFIA

Corso d'acqua > 5 m

Corso d'acqua < 5 m

Canalino, rigolo o scolo

Vozzo o placina, pozza

Abbeveratoio, fontana, sorgente

Palude

Biglia, pescata, cascata

Presa

Condotta forata

Condotta forata sotterranea

CONFINI

Muro a secco

Muro divisorio

Muro di sostegno

Palizzata, cancellata, rete, filo spinato

Siepe

Limite comunale

Limite regionale

PUNTI TOPOGRAFICI

Vertice della rete IGM50

Vertice della rete regionale di raffrontamento

Caposede di livellazione